


C.2.1

3+kk

2NP

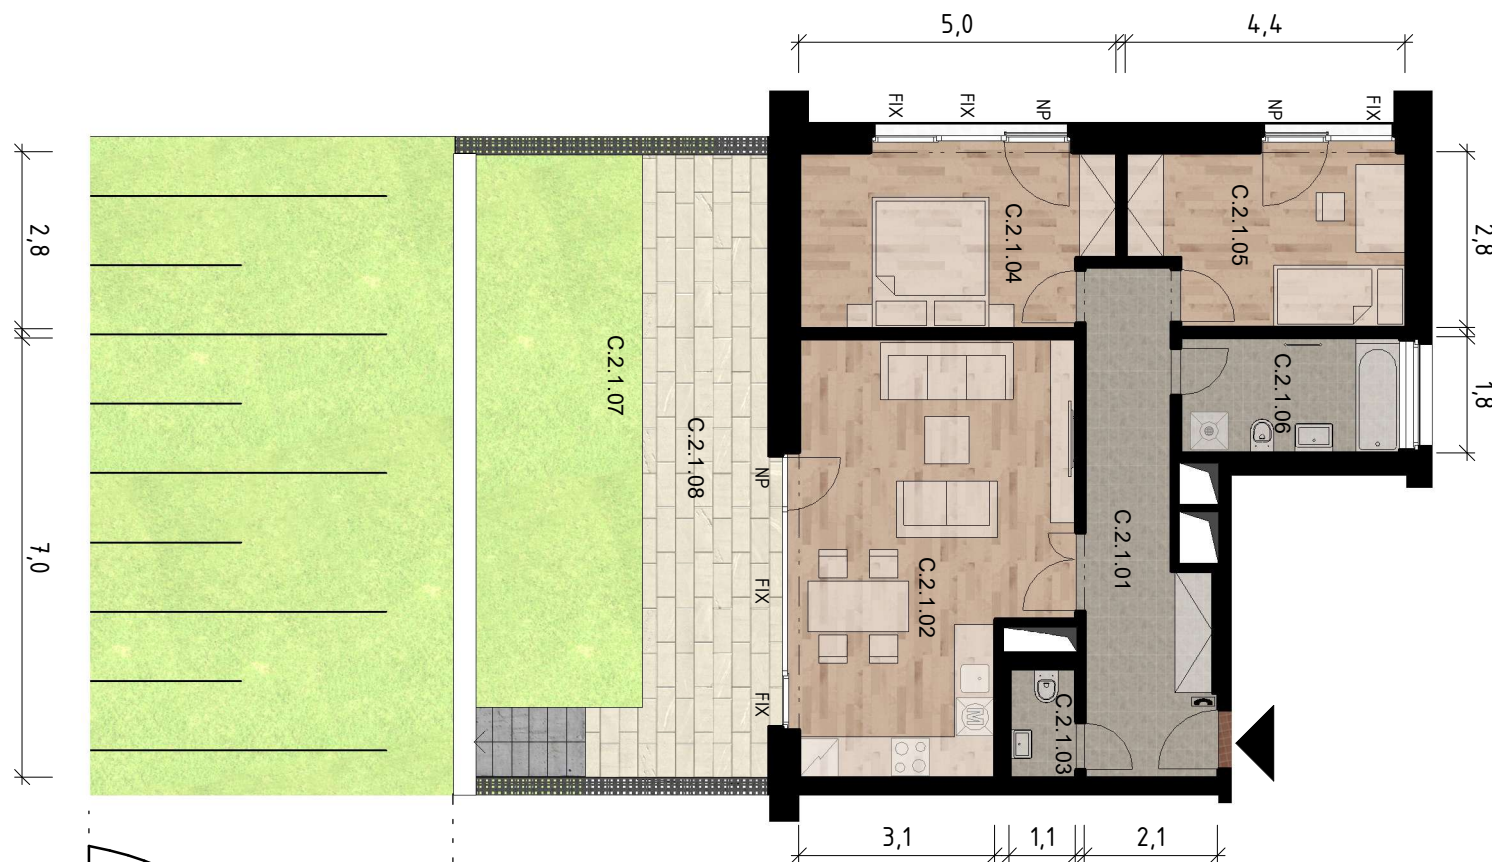

č.	Místnost	Plocha m2
C.2.1.01	CHODBA	13,4
C.2.1.02	OBÝVACÍ POKOJ+KK	28,2
C.2.1.03	WC	1,8
C.2.1.04	LOŽNICE	14,0
C.2.1.05	POKOJ	11,8
C.2.1.06	KOUPELNA	6,4
Užitná plocha:		75,6
Podlahová plocha dle OZ		82,5
C.2.1.07	PŘEDZAHŘÁDKA	89,6
C.2.1.08	TERASA	21,9
Celková venkovní plocha:		111,5



NA NEKLANCE

NA NEKLANCE

Schéma půdorysu bytu představuje předpokládané dispoziční řešení. Kuchyňská linka a nábytek nejsou součástí bytu. Veškeré zařízení je zobrazeno pouze pro názornost. Vybavení bytu specifikováno kvalitativním standardem. Změny oproti prováděcí dokumentaci jsou vyhrazeny. Kóty a vizualizace jsou pouze orientační. FIX - neotevíravá okna, NP - nízký parapet, ☎ - domácí telefon.

www.rezidence-neklanka.cz
Datum 23/07/2020
Architekt Ing.Arch. Oleg Haman
Atelier CASUA spol., s.r.o.

www.geosan-development.cz
101 00 Praha 10 - Michle
U Plynárny 1533/73a
TEL.: 800 213 215