


B.3.1 BYT 3 + KK

3.NP

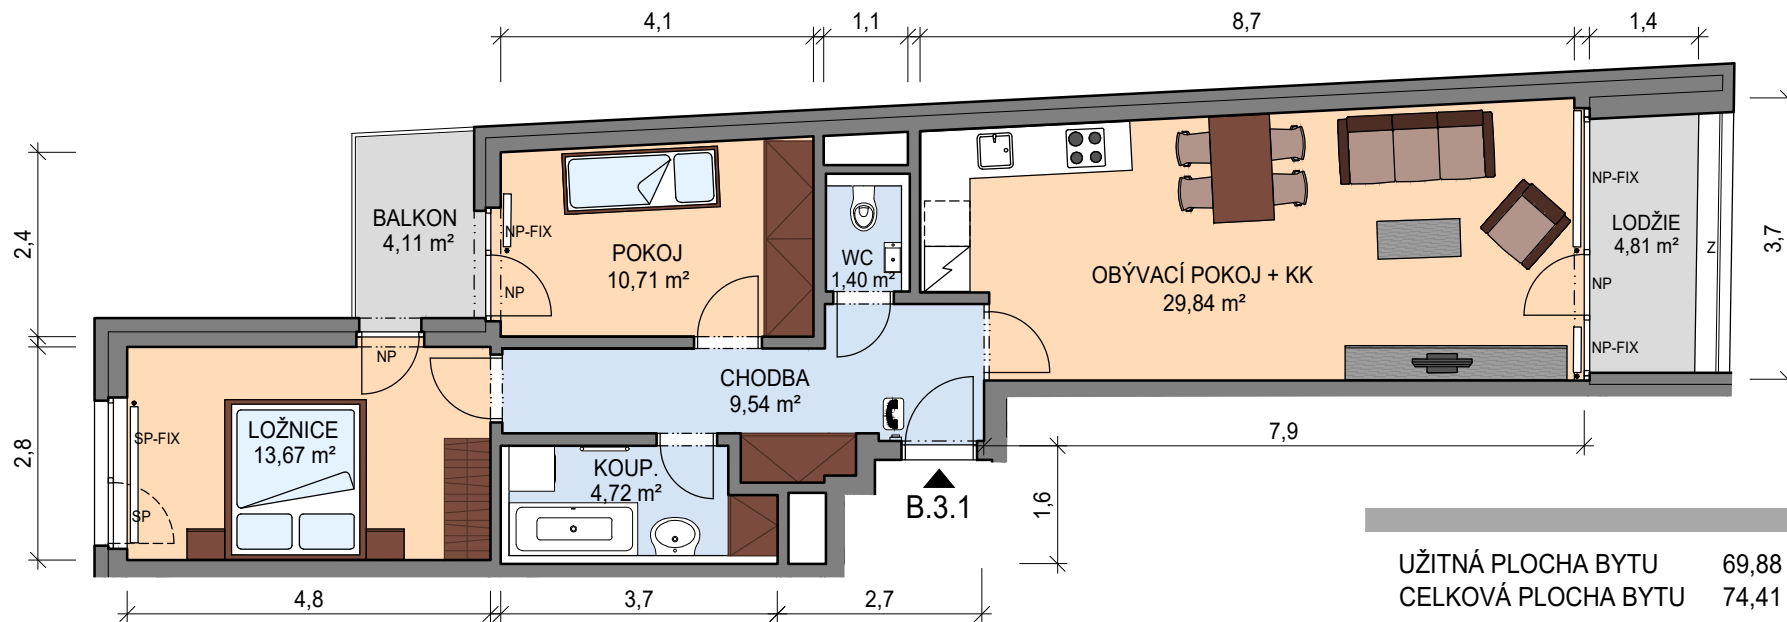

LEGENDA:

- NP NÍZKÝ PARAPET
- SP SNÍŽENÝ PARAPET
- FIX PEVNÉ ZASKLENÍ
- Z POSUVNÉ ZASKLENÍ LODŽIE




DOMÁCÍ TELEFON


CHODBA	9,54 m ²
OBÝVACÍ POKOJ + KK	29,84 m ²
POKOJ	10,71 m ²
LOŽNICE	13,67 m ²
KOUPELNA	4,72 m ²
WC	1,40 m ²
LOŽNICE	4,81 m ²
BALKON	4,11 m ²



měřítko / orientace

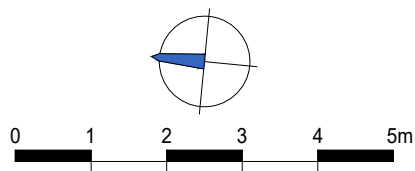

řez budovou

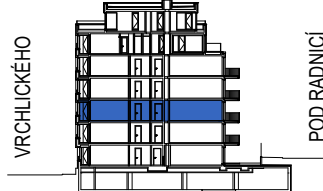

poloha bytu v budově



Upozornění: Výkresy byly zpracovány pouze pro marketingové účely. Developer se tímto nevzdává práva na případné změny, úpravy či doplnění tohoto marketingového materiálu. Kuchyňská linka a nábytek nejsou součástí standardu. Kóty jsou pouze orientační.

DATUM VYDÁNÍ: 5.5.2016

REZIDENCE VRCHLICKÉHO