

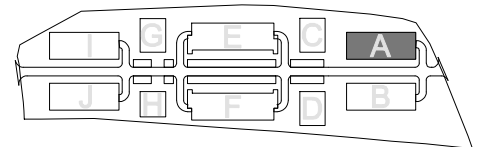


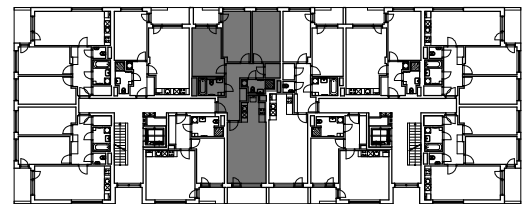

Viladomy  Zbuzany

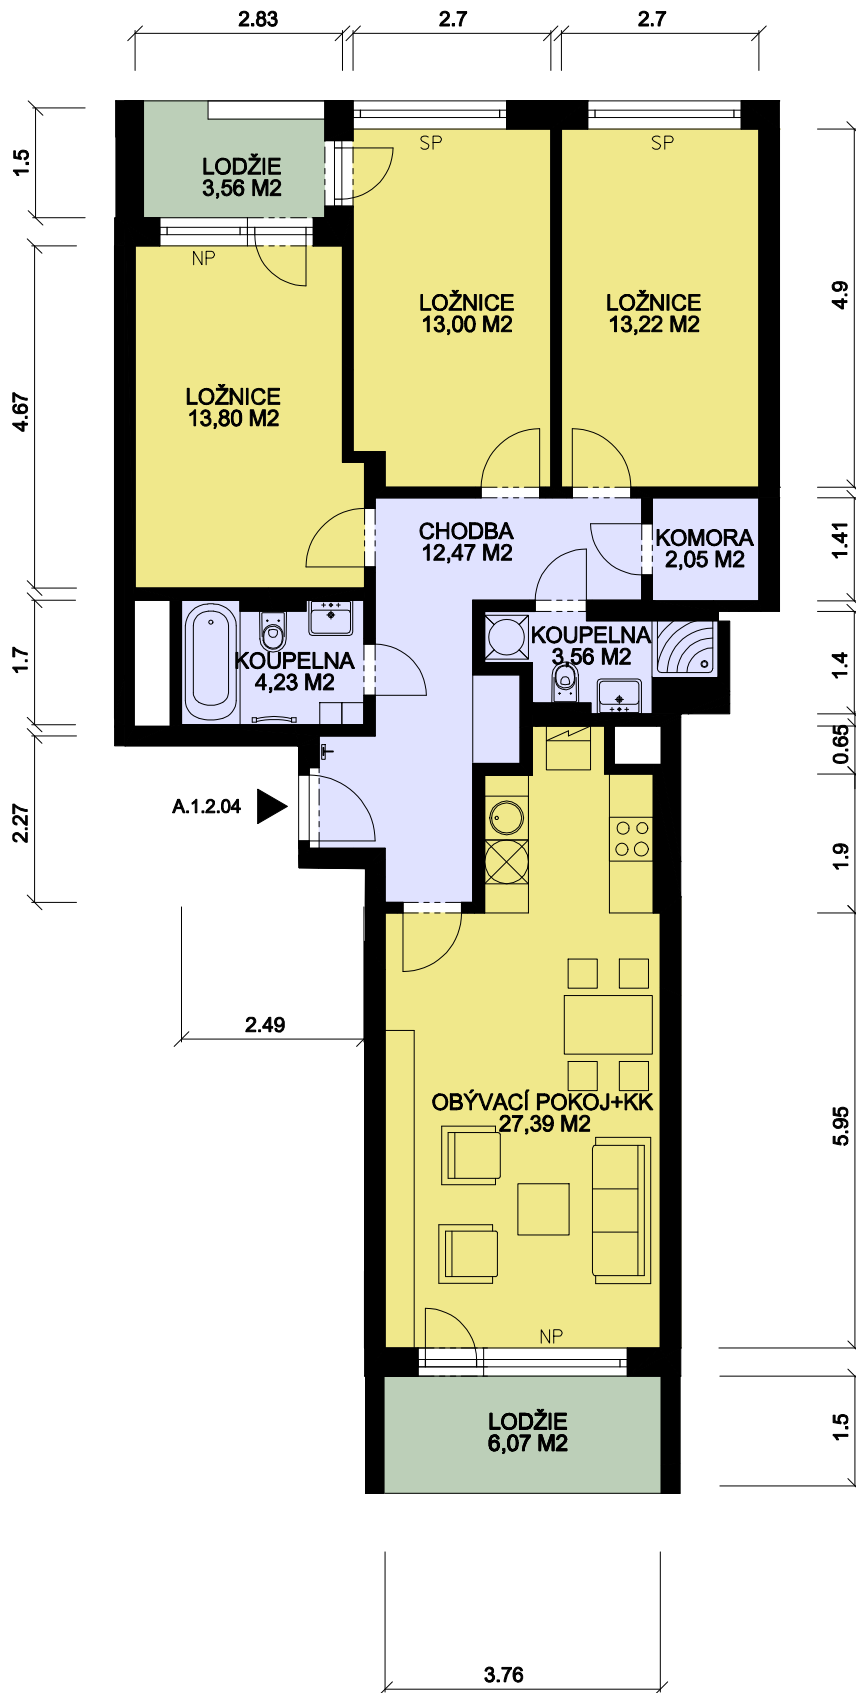

A1.2.04

BYT 4 + KK

2. NP

PLOCHA BYTU:	95,05 M2
UŽITNÁ PLOCHA BYTU:	89,72 M2
LODŽIE/BALKON/PŘEDZAHŘÁDKA:	9,63/0/0 M2

DALŠÍ INFORMACE:

www.geosan-development.cz
www.viladomy-zbuzany.cz

DATUM VYDÁNÍ: 10. 11. 2015

POZNÁMKY:

Schéma půdorysu představuje dispoziční řešení bytu. Znárodnění vybavení nábytkem, kuchyňskými linkami, vestavěnými skříněmi, spotřebiči apod. je pouze ilustrativní a není součástí dodávky. Kóty jsou pouze orientační. Změny oproti prováděcí dokumentaci vyhrazeny.

LEGENDA: SP standardní parapet, NP nízký parapet, VP vysoký parapet, T domácí telefon

PROJEKTANT: ING. ARCH. JAROSLAV SLAVÍČEK

