

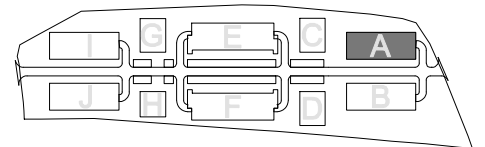


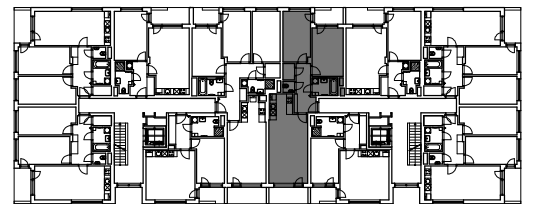

Viladomy  Zbuzany

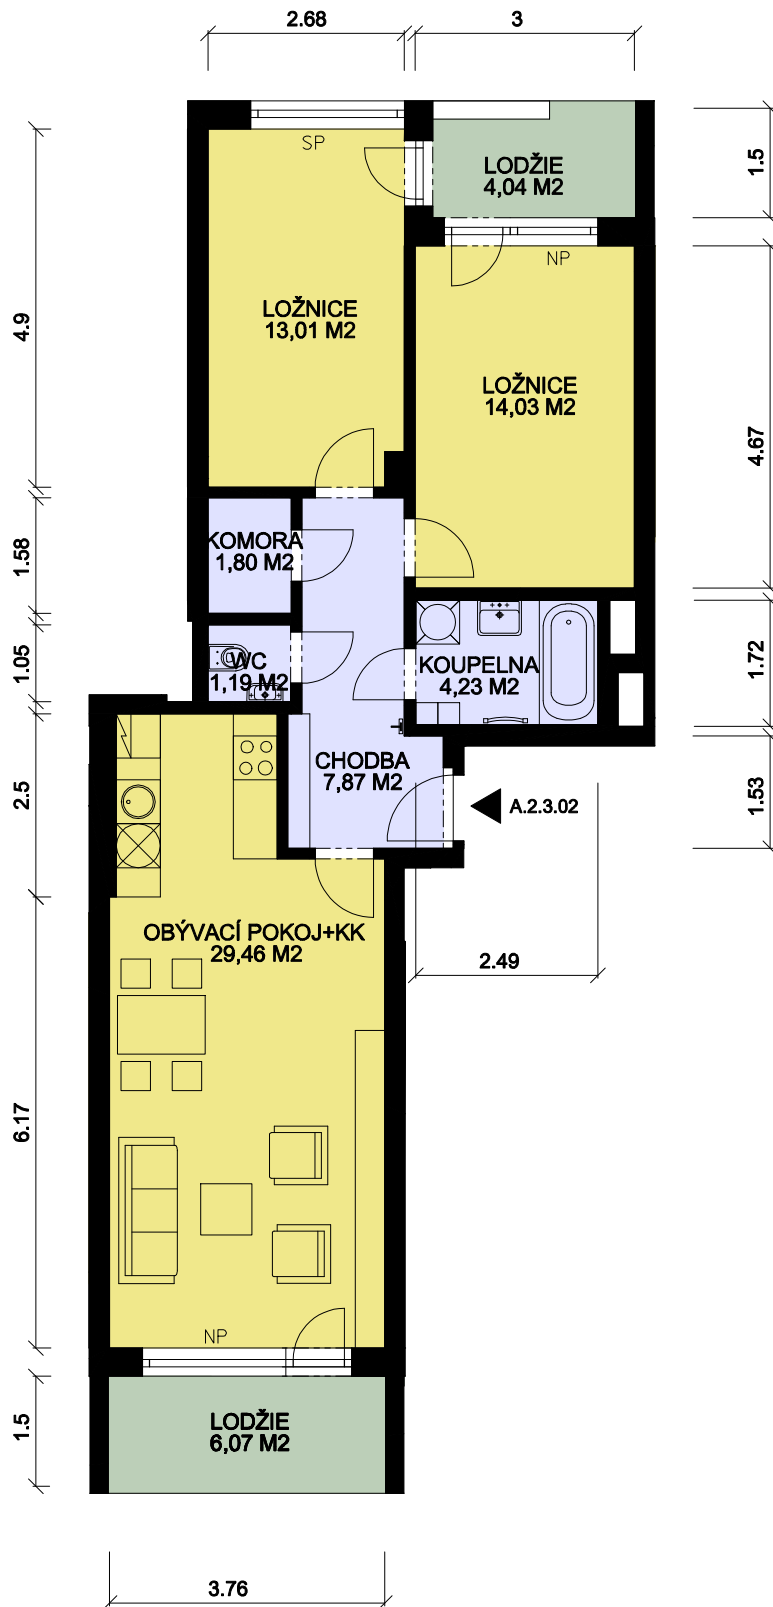

A.2.3.02

BYT 3 + KK

3. NP

PLOCHA BYTU:	75,27 M ²
UŽITNÁ PLOCHA BYTU:	71,59 M ²
LODŽIE/BALKON/PŘEDZAHRADKA:	10,11/0/ 0 M ²

DALŠÍ INFORMACE:

www.geosan-development.cz
www.viladomy-zbuzany.cz

DATUM VYDÁNÍ: 10. 11. 2015

POZNÁMKY:

Schéma půdorysu představuje dispoziční řešení bytu. Znárodnění vybavení nábytkem, kuchyňskými linkami, vestavěnými skříněmi, spotřebiči apod. je pouze ilustrativní a není součástí dodávky. Kóty jsou pouze orientační. Změny oproti prováděcí dokumentaci vyhrazeny.

LEGENDA: SP standardní parapet, NP nízký parapet, VP vysoký parapet, ☎ domácí telefon

PROJEKTANT: ING. ARCH. JAROSLAV SLAVÍČEK

 geosan  ARCHITEKT

