


A.8.1

Č.	NÁZEV MÍSTNOSTI	PLOCHA m ²
A.8.1.1	Hala	26,4
A.8.1.2	Obývací pokoj + KK	37,6
A.8.1.3	Ložnice	13,7
A.8.1.4	Koup. + WC	3,6
A.8.1.5	Ložnice	12,5
A.8.1.6	Koup. + WC	6,6
A.8.1.7	Pracovna	12,7
A.8.1.8	Ložnice	17,3
A.8.1.9	Koup. + WC	3,5
A.8.1.10	Komora	2,2
A.8.1.11	Šatna	2,1
Užitná plocha		138,2
Podlahová plocha dle OZ		148,5
A.8.1.12	Zasklená lodžie	13,5
A.8.1.13	Terasa	20,2

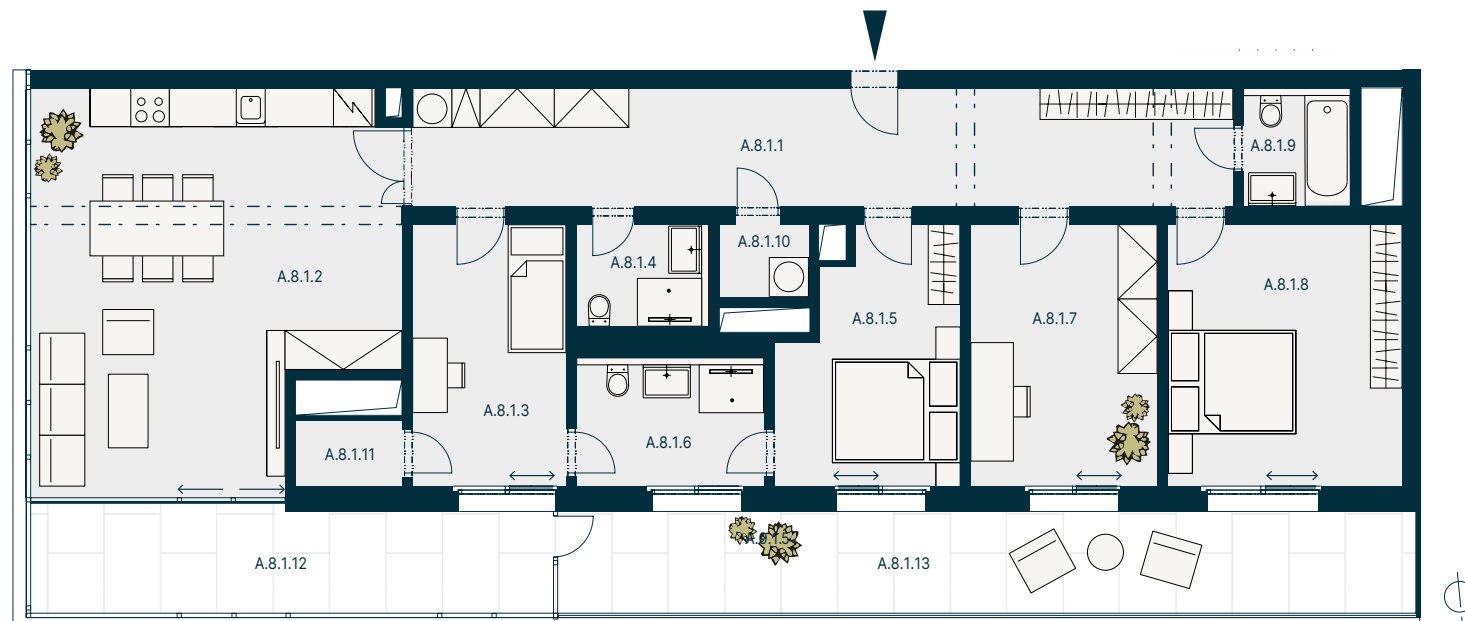

www.penthousy-radimova.cz
800 213 215

Prodejní centrum:
U Plynárny 1533/73a, Praha 10 - Michle, 101 00

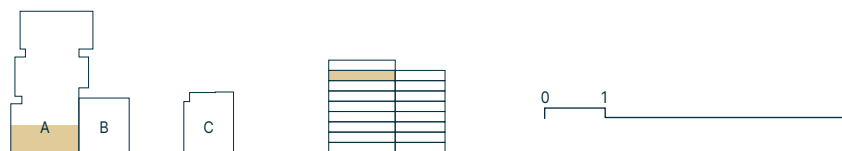


Schéma půdorysu bytu představuje předpokládané dispoziční řešení. Kuchyňská linka a nábytek nejsou součástí bytu. Veškeré zařízení je zobrazeno pouze pro názornost. Vybavení bytu je shell & core plus a je specifikováno kvalitativním standardem. Změny oproti prováděcí dokumentaci jsou vyhrazeny. Vizualizace jsou pouze orientační.

←→ posuvné dveře/HS portál