

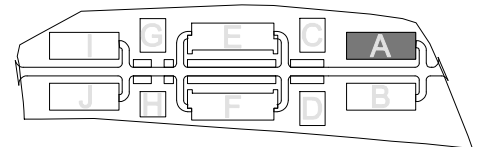


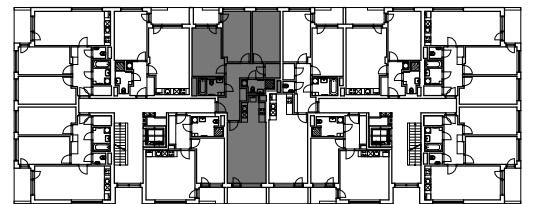

Viladomy  Zbuzany

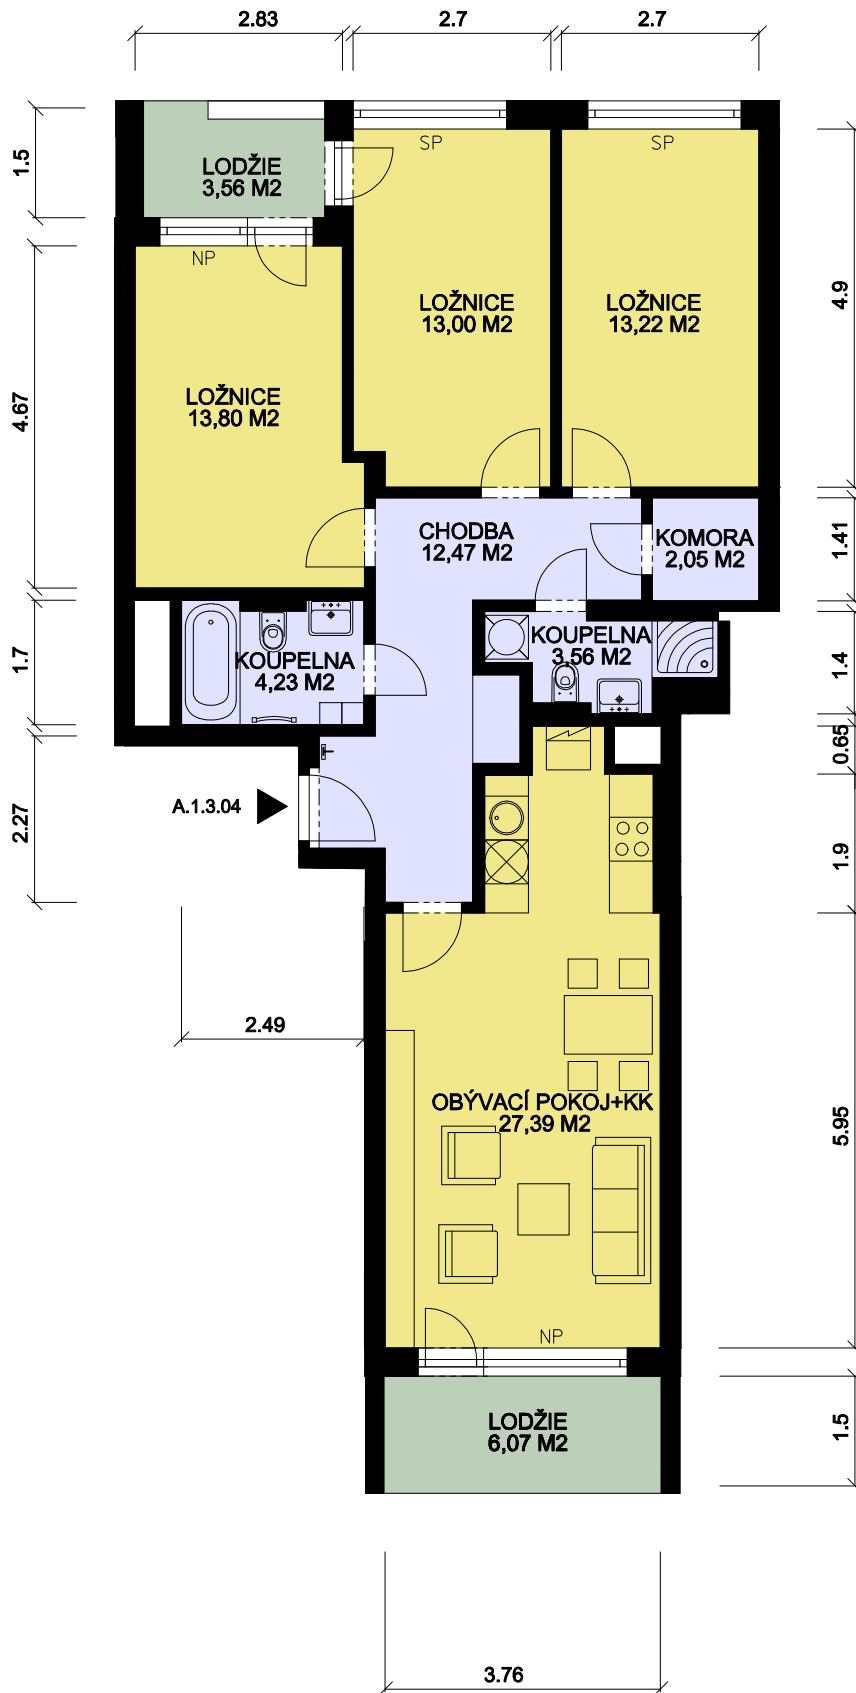

### A1.3.04

BYT 4 + KK

3. NP

PLOCHA BYTU:	95,05 M2
UŽITNÁ PLOCHA BYTU:	89,72 M2
LODŽIE/BALKON/PŘEDZAHŘÁDKA:	9,63/0/0 M2

#### DALŠÍ INFORMACE:

[www.geosan-development.cz](http://www.geosan-development.cz)  
[www.viladomy-zbuzany.cz](http://www.viladomy-zbuzany.cz)

DATUM VYDÁNÍ: 10. 11. 2015

#### POZNÁMKY:

Schéma půdorysu představuje dispoziční řešení bytu. Znárodnění vybavení nábytkem, kuchyňskými linkami, vestavěnými skříněmi, spotřebiči apod. je pouze ilustrativní a není součástí dodávky. Kóty jsou pouze orientační. Změny oproti prováděcí dokumentaci vyhrazeny.

LEGENDA: SP standardní parapet, NP nízký parapet, VP vysoký parapet, ☎ domácí telefon

PROJEKTANT: ING. ARCH. JAROSLAV SLAVÍČEK

